


# Terminal STUDIO

※床面 全面白ツヤありリノリウム仕上げ(センターライン1本あり)  
 ※吊りトラス 300角黒 14M キトーモーターにて2点吊り(吊り制限100kgまで)  
 集中荷重吊りは不可。

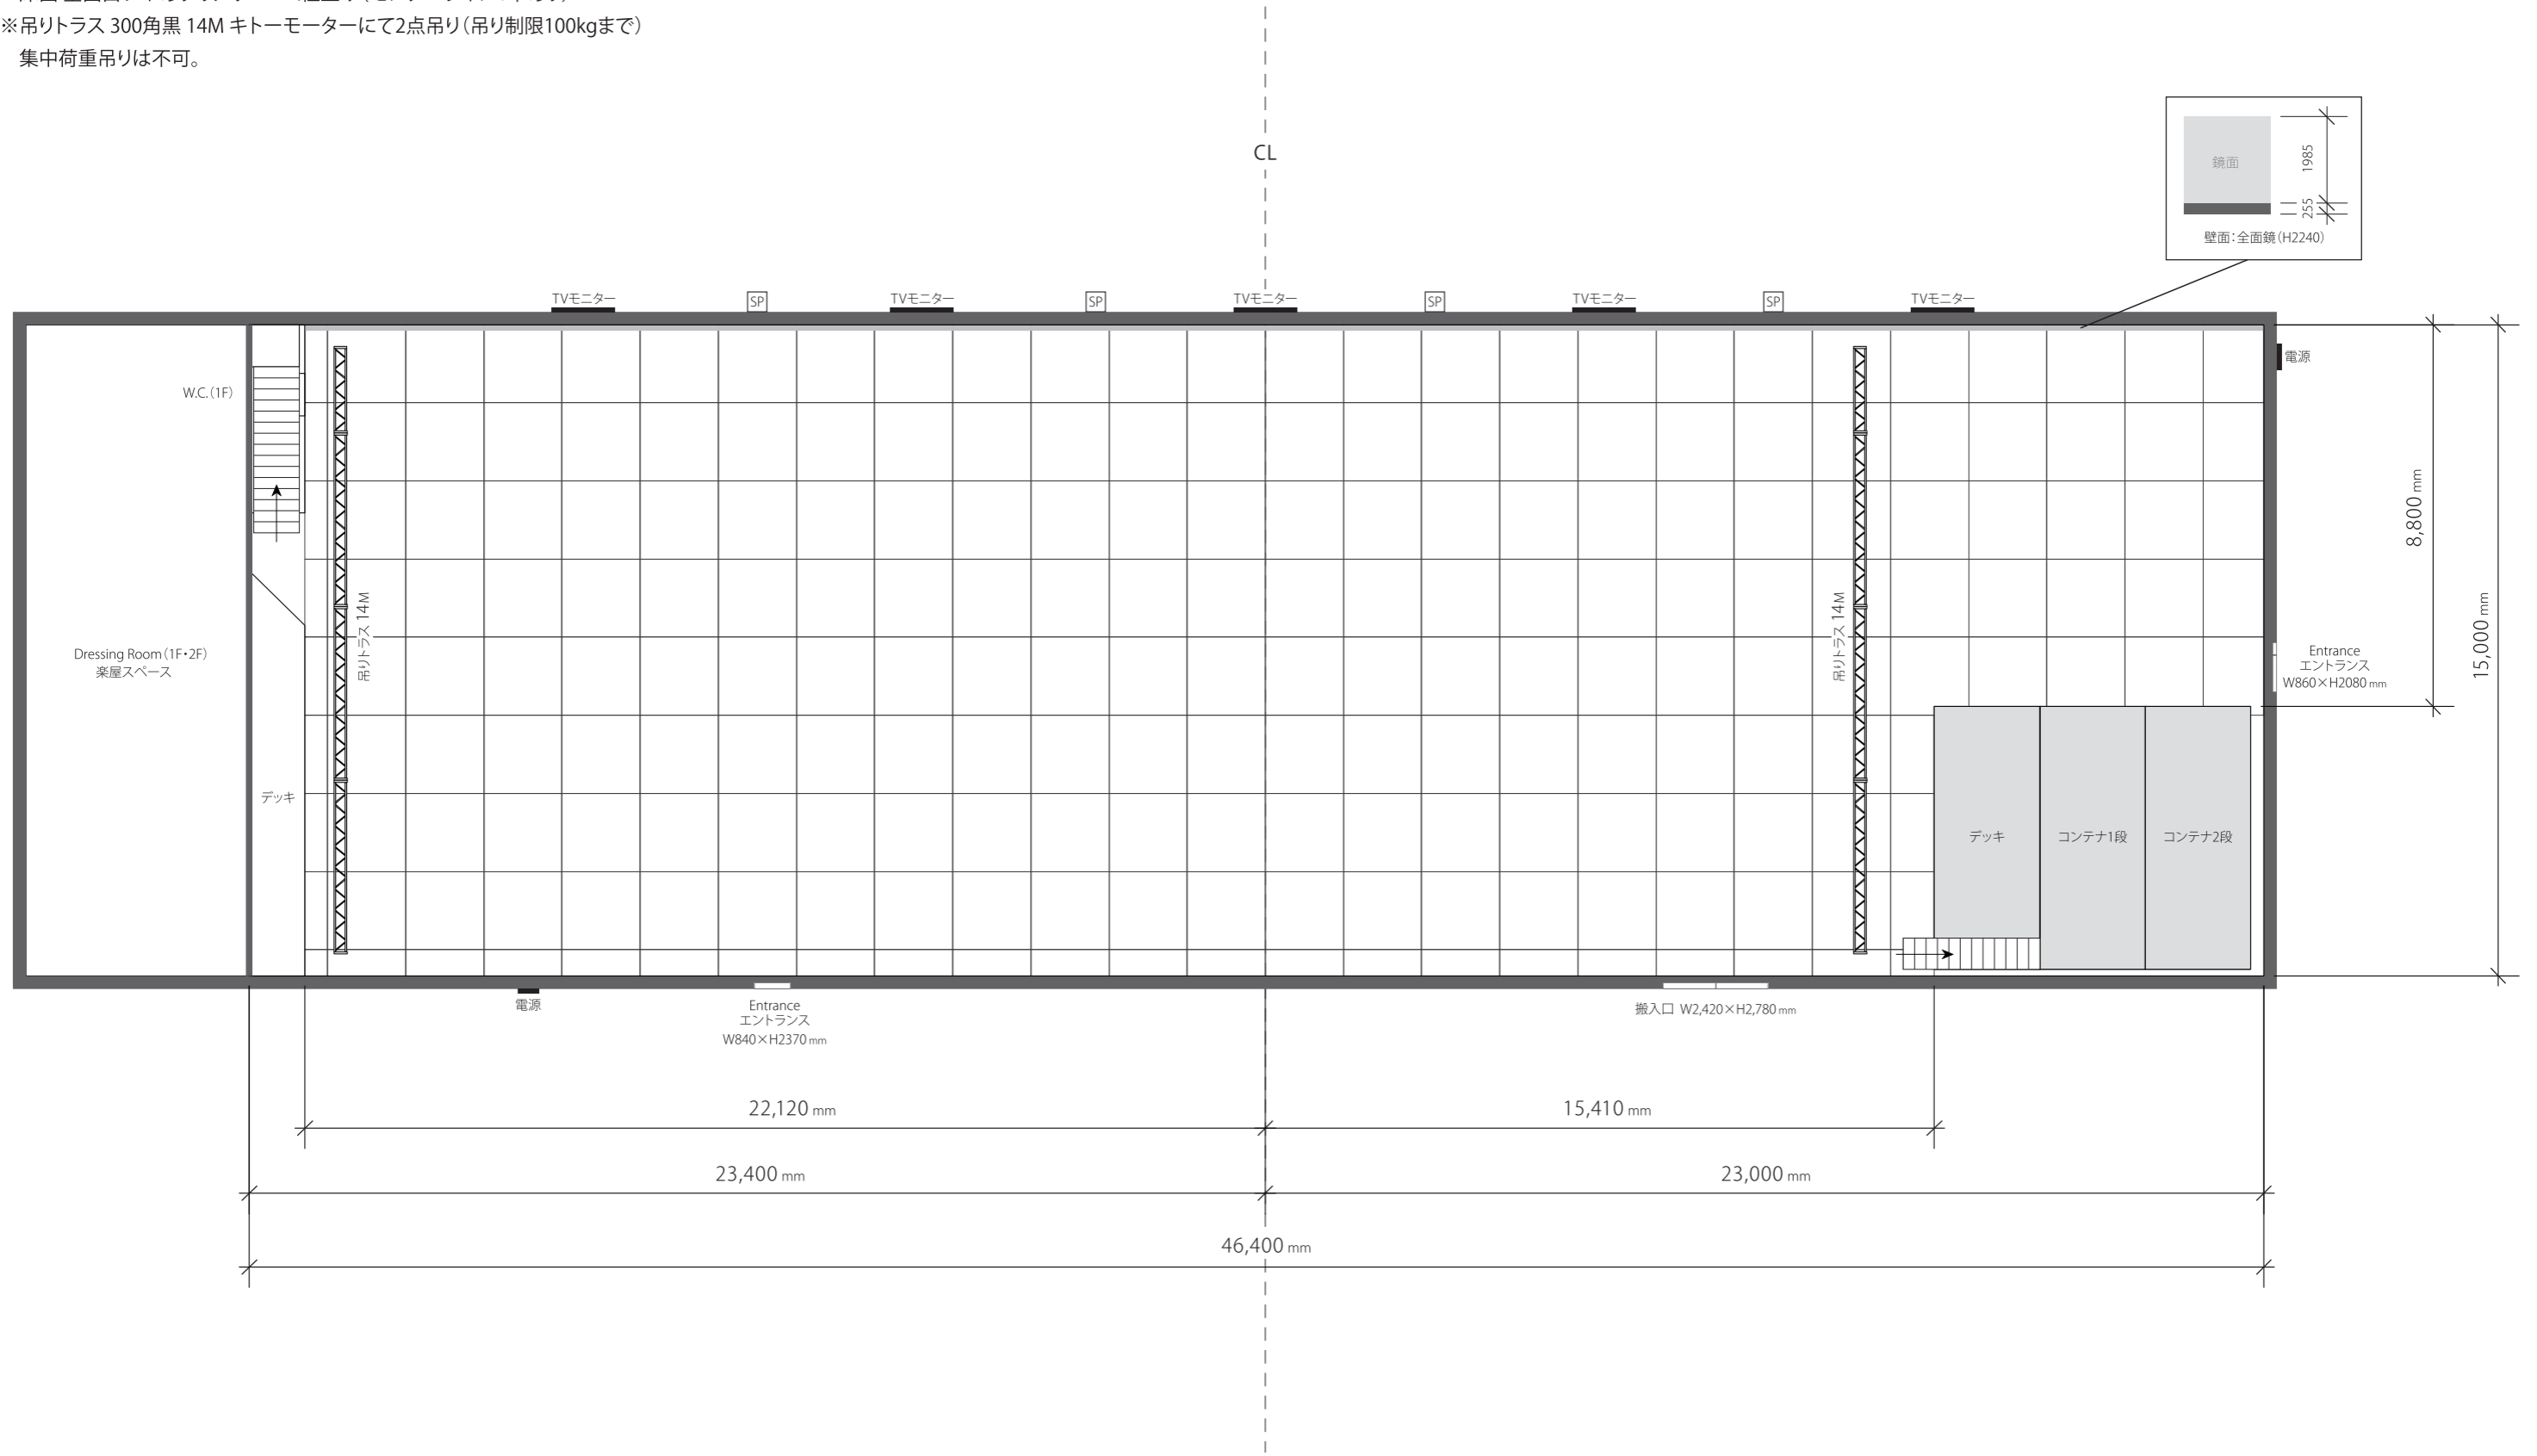

	<b>Terminal STUDIO 平面図</b>	新木場 Terminal STUDIO	TITLE: 全体平面図	SCALE: 1:150 @A3		住所: 住所・電話番号等
		DATE: 2020 / 08 / 12				